


舞台 開口 17m100 (≒9.4間) 奥行 16m460 (≒9間) 高さ 9m000 (≒5間)  
ステージ高さ 895

搬入口

開口 4m (≒2.2間)  
高さ 3m500 (≒2間)

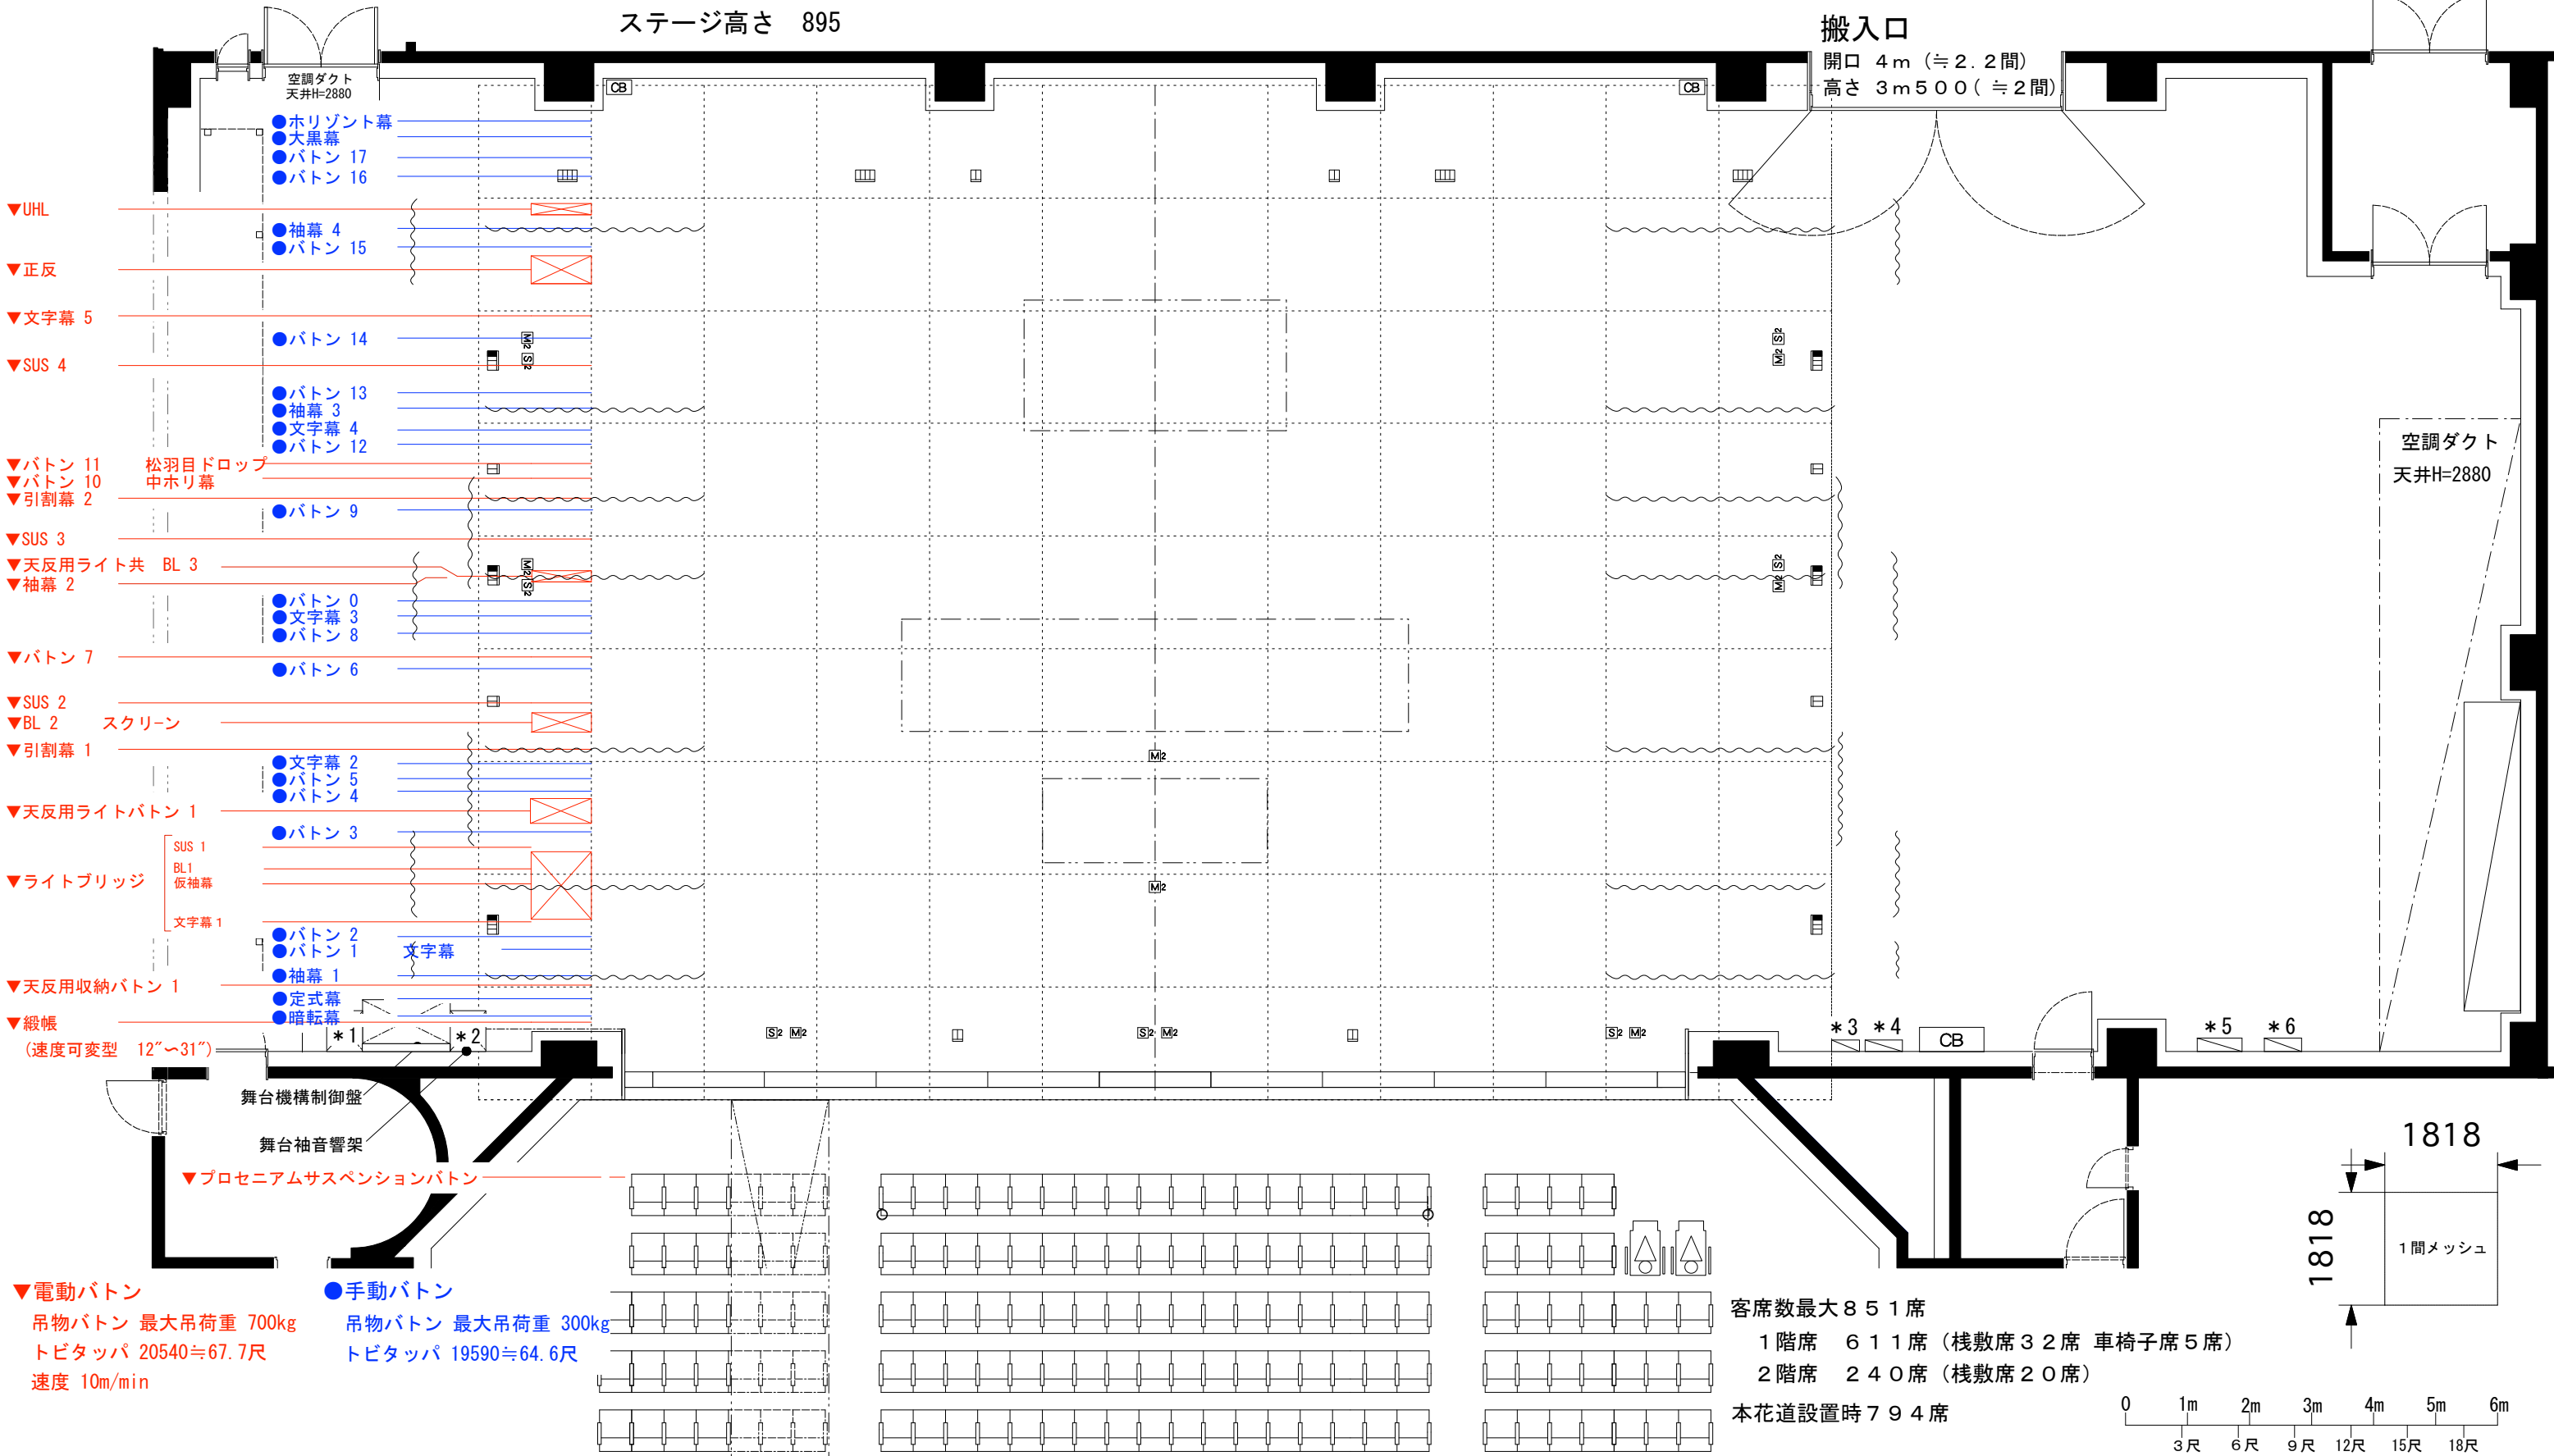


空調ダクト  
天井H=2880

1818

1間メッシュ

1818

客席数最大 851席  
 1階席 611席 (栈敷席32席 車椅子席5席)  
 2階席 240席 (栈敷席20席)  
 本花道設置時 794席

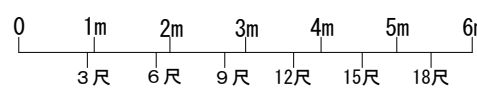

<b>照明 埋込コンセント</b> フロアコンセント (C型 30A 4ヶ口) フロアコンセント (C型 30A 2ヶ口) <small>※塗潰しの部分は直電源 (30A) です</small>	<b>音響 埋込コンセント</b> マイクコンセント (2ヶ口) ×9 スピーカーコンセント (2ヶ口) ×7 音響コネクター盤	*1 DMX-OUT 1口、平行2口 *2 C型 30A 1口、平行2口 *3 【DMX盤】 DMX-IN. OUT 各1口、平行2口	*4 【音響電源盤】 単3 100A 30A5口、平行3口 *5 【照明仮設電源盤】 単3 200A (端子仕様) DMX-IN. OUT 各1口 *6 【音響仮設電源盤】 単3 50A 30A2口、平行2口
--	---	---	--