


- ・寸法の単位はmmです
- ・床から天井までの高さは3,200mm

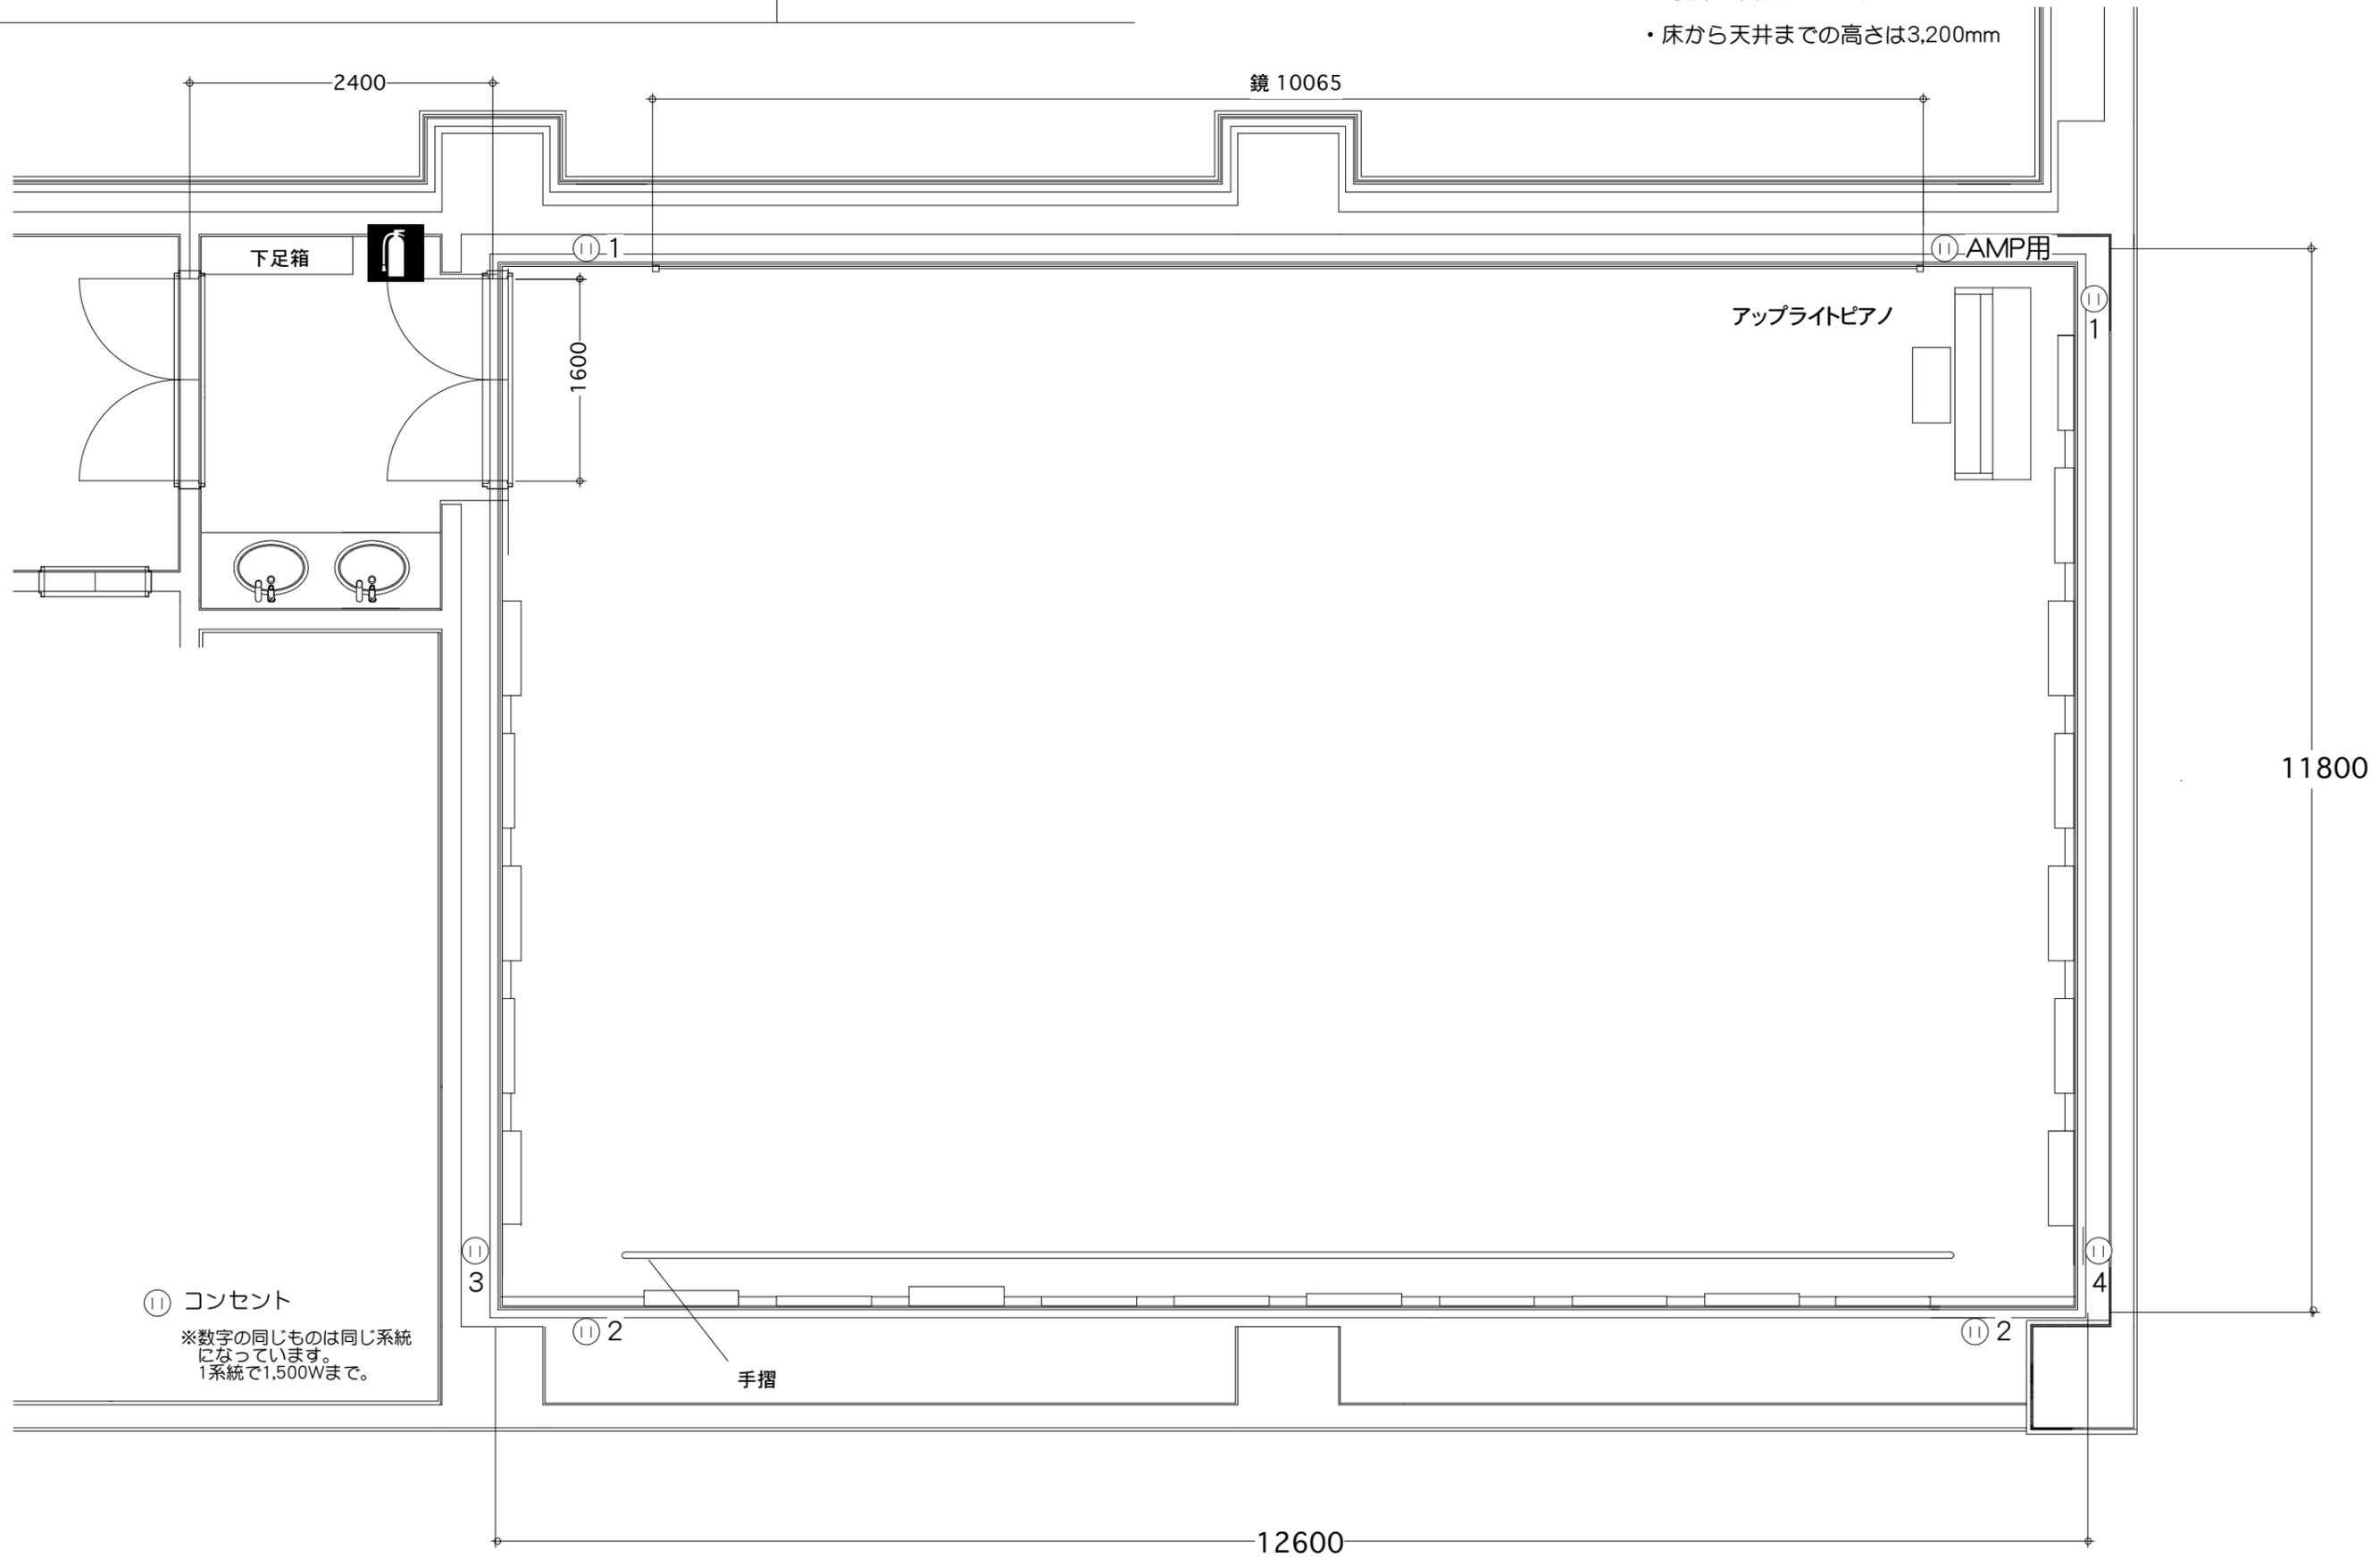

こまつ芸術劇場 うらりリハーサル室 1/50 平面図