



2F

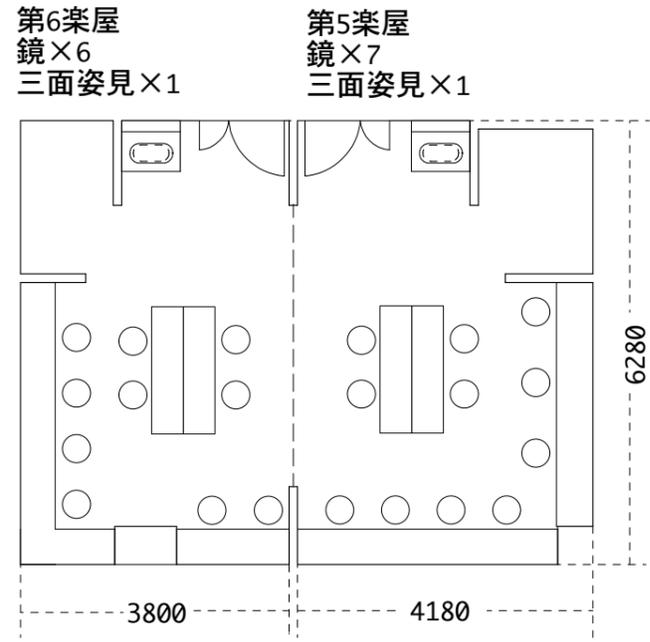

*第5楽屋と第6楽屋はアコーディオンカーテンで間仕切り
施錠は不可です

1F

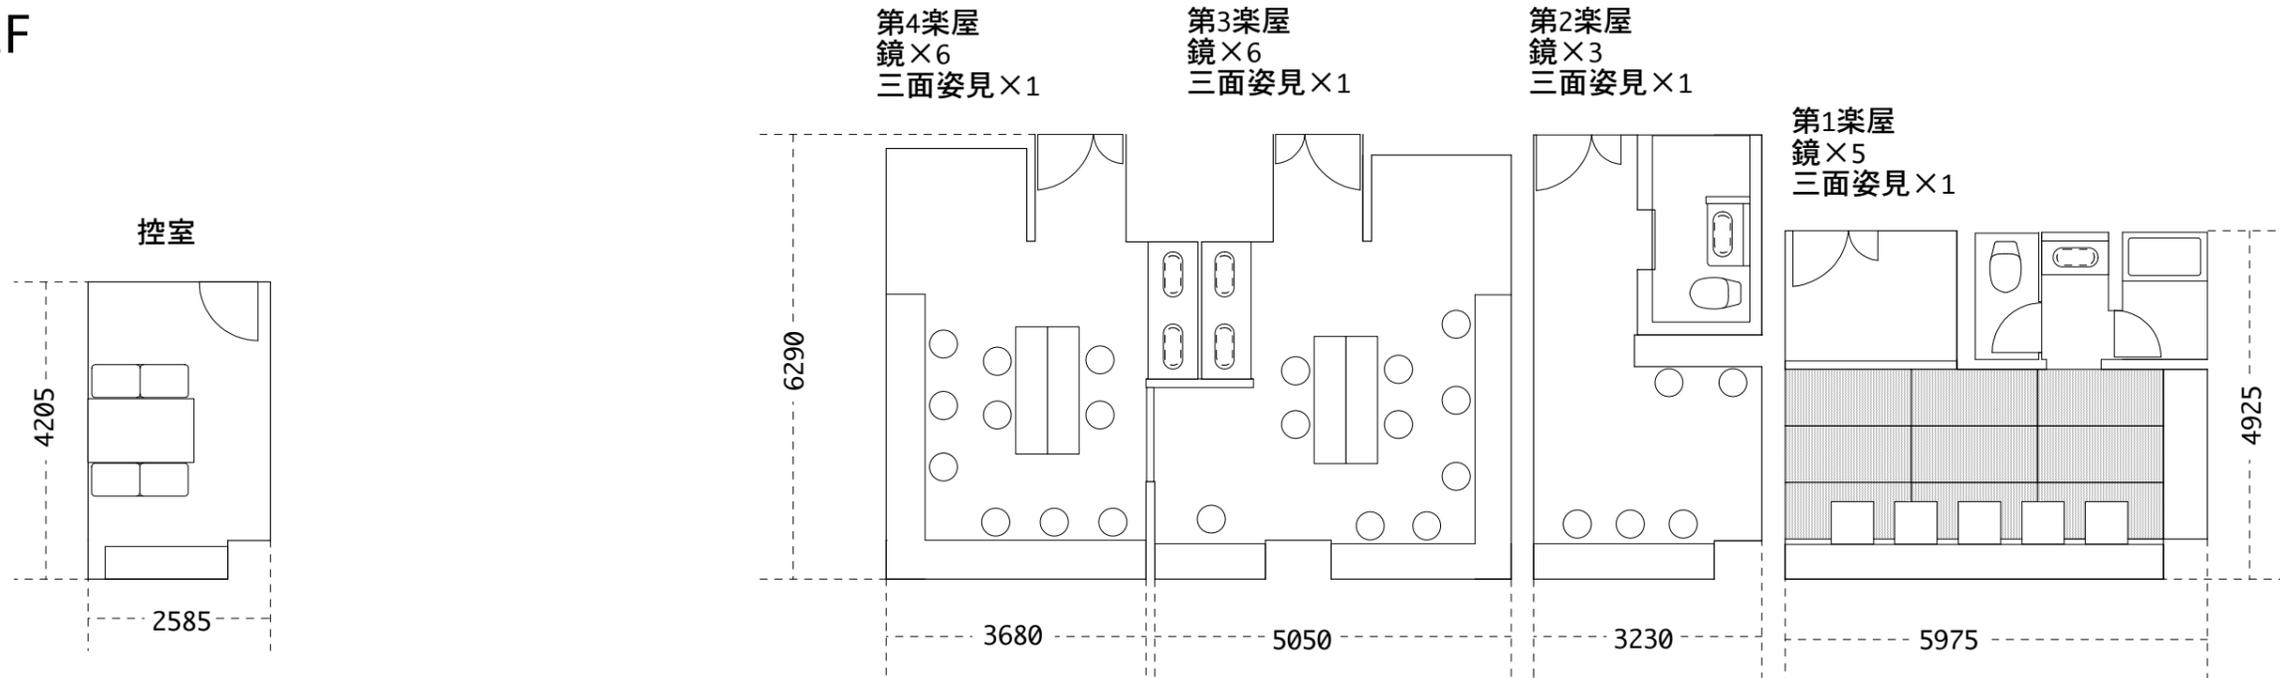

*第3楽屋と第4楽屋は内扉有り
施錠は可能です

*第2楽屋は
シャワーユニット
トイレ有り

*第1楽屋は和室です
ユニットバス、トイレ有り