


■ 反響板 ■

舞台 開口 17m100 (≈9.4間) 奥行 16m460 (≈9間) 高さ 9m000 (≈5間)  
ステージ高さ 895

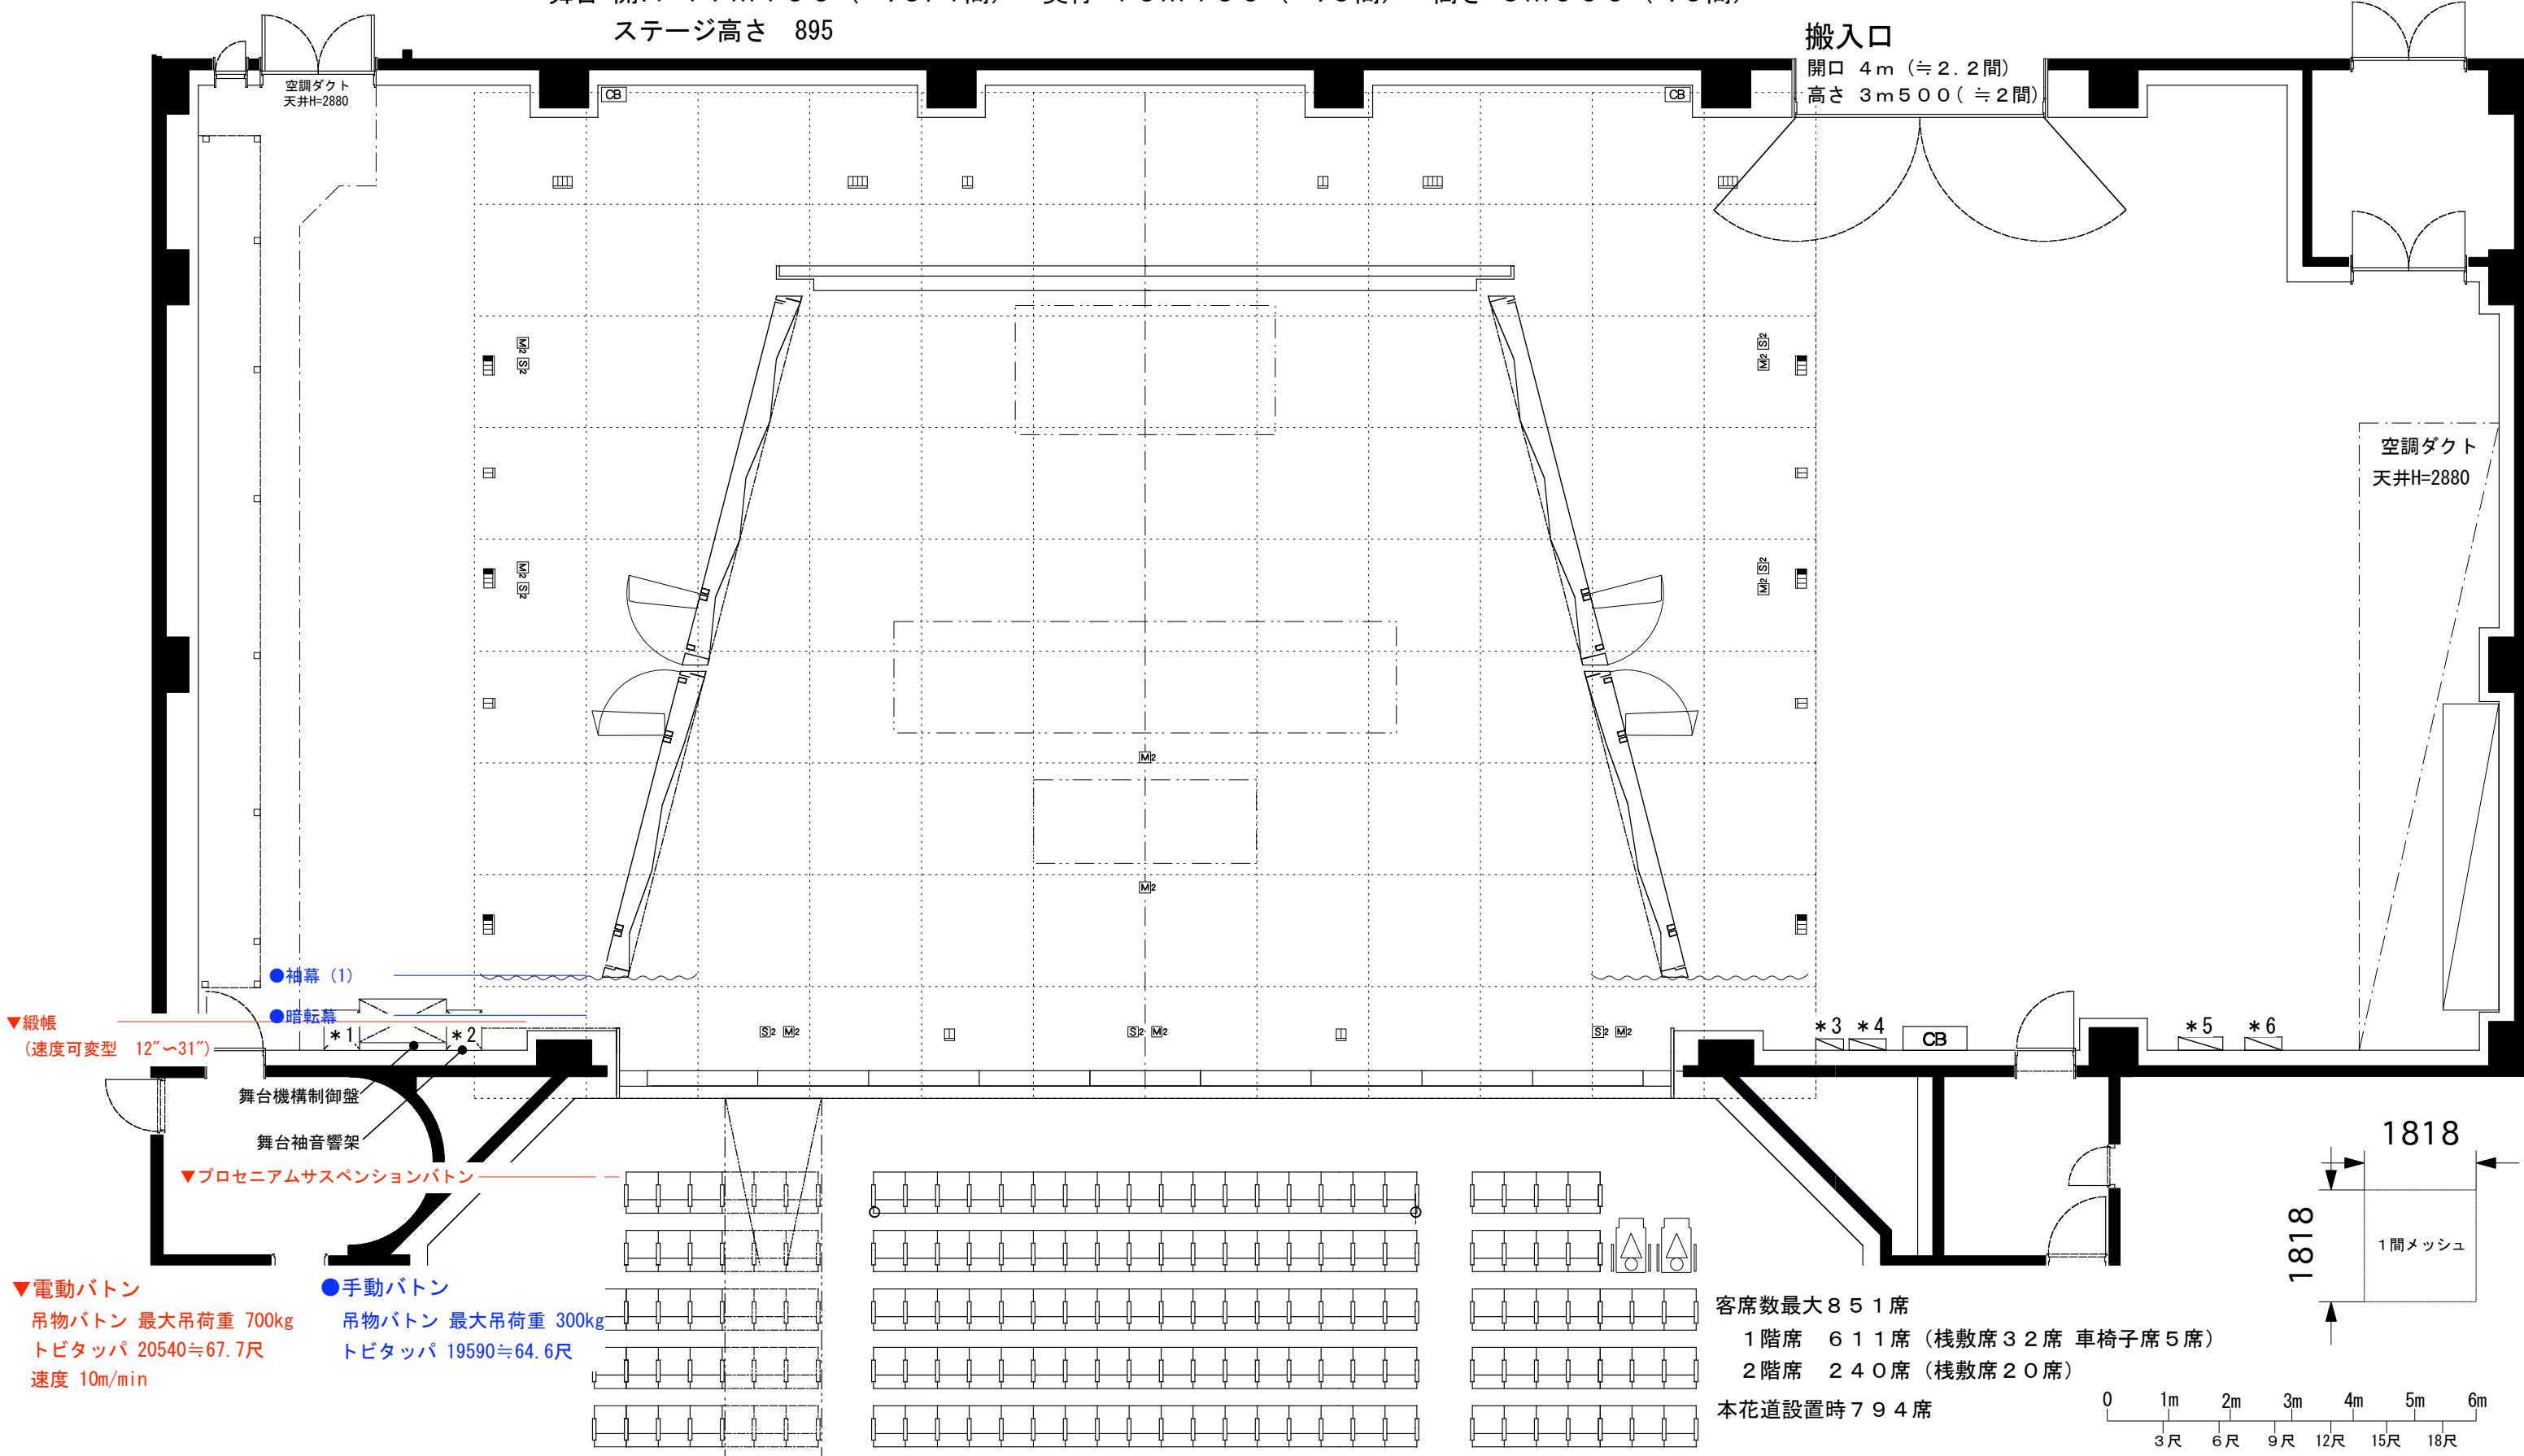

照明 埋込コンセント

■ フロアコンセント (C型30A 4ヶ口)

□ フロアコンセント (C型30A 2ヶ口)

※塗潰しの部分は直電源(30A)です

音響 埋込コンセント

■ M2 マイクコンセント (2ヶ口) ×9

□ S2 スピーカーコンセント (2ヶ口) ×7

CB 音響コネクター盤

\*1 DMX-OUT 1口、平行2口

\*2 O型 30A 1口、平行2口

\*3 【DMX盤】 DMX-IN, OUT 各1口、平行2口

\*4 【音響電源盤】 単3 100A 30A5口、平行3口

\*5 【照明仮設電源盤】 単3 200A (端子仕様) DMX-IN, OUT 各1口

\*6 【音響仮設電源盤】 単3 50A 30A2口、平行2口